


Département du Pas-de-Calais
VILLE DE WIMEREUX
Site patrimonial Remarquable
PLAN DE VALORISATION DE
L'ARCHITECTURE ET DU
PATRIMOINE
 ARRET DE PROJET 29 Juin 2017

DOCUMENT GRAPHIQUE
 Carte des qualités architecturales urbaines et paysagères
TERLUNCTHUN+HONVAULT+LIMITE NORD
 REPERAGE SUR LA BASE DU PLAN DE CADASTRE 2019

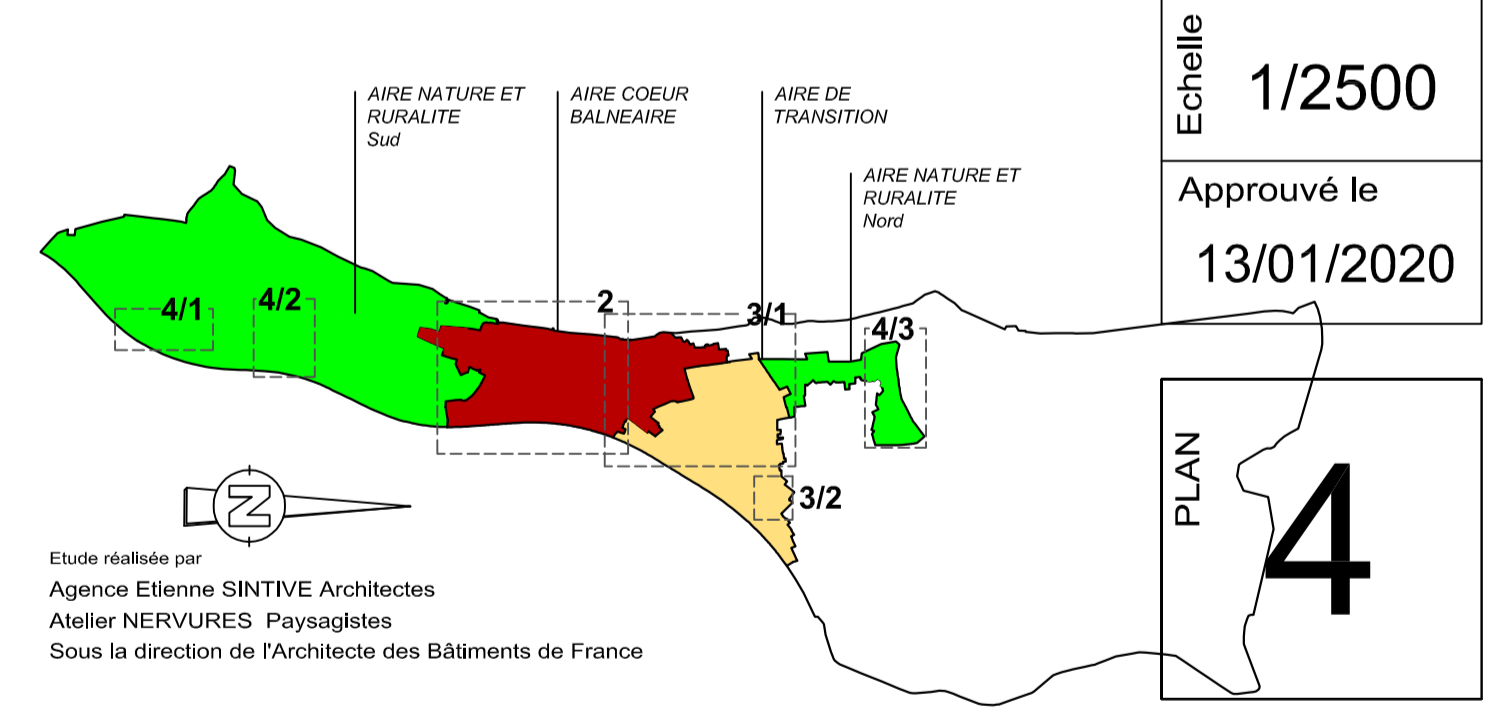

- LEGENDE
- Limites de la commune
 - - - Limite de section cadastrale
 - Limite d'AVAP
 - Limite d'aire
1. VALEURS PAYSAGERES
- 1.1/ Perspective ouverte
 - 1.2/ Perspective cadrée
2. VALEURS URBAINES
- 2.1/ Espace public qualifié
 - 2.1/ Espace public à qualifier
 - 2.2/ Séquences composées
 - 2.2/ Séquences de qualité
3. VALEURS ARCHITECTURALES ET VEGETALES
- 3.1/ Les immeubles et espaces libres existants.
 - 3.2/ Immeuble protégé au titre des monuments historiques.
 - * 3.3/ Bâtiment d'intérêt architectural, urbain ou historique.
 - 3.4/ Bâtiment représentatif d'une architecture balnéaire
 - de degré 1.
 - de degré 2.
 - de degré 3.
 - 3.5/ Bâtiment représentatif de l'habitat rural
 - 3.6/ Limite privée/publique qualifiée
 - 3.7/ Espace libre privé, de qualité
 - 3.8/ Ruptures...
 - ... de continuité
 - ... de localisation
 - ... de gabarit
 - ... de composition
 - ... commerciale
 - 3.10/ Repère urbain

